



Grundriss Untergeschoss

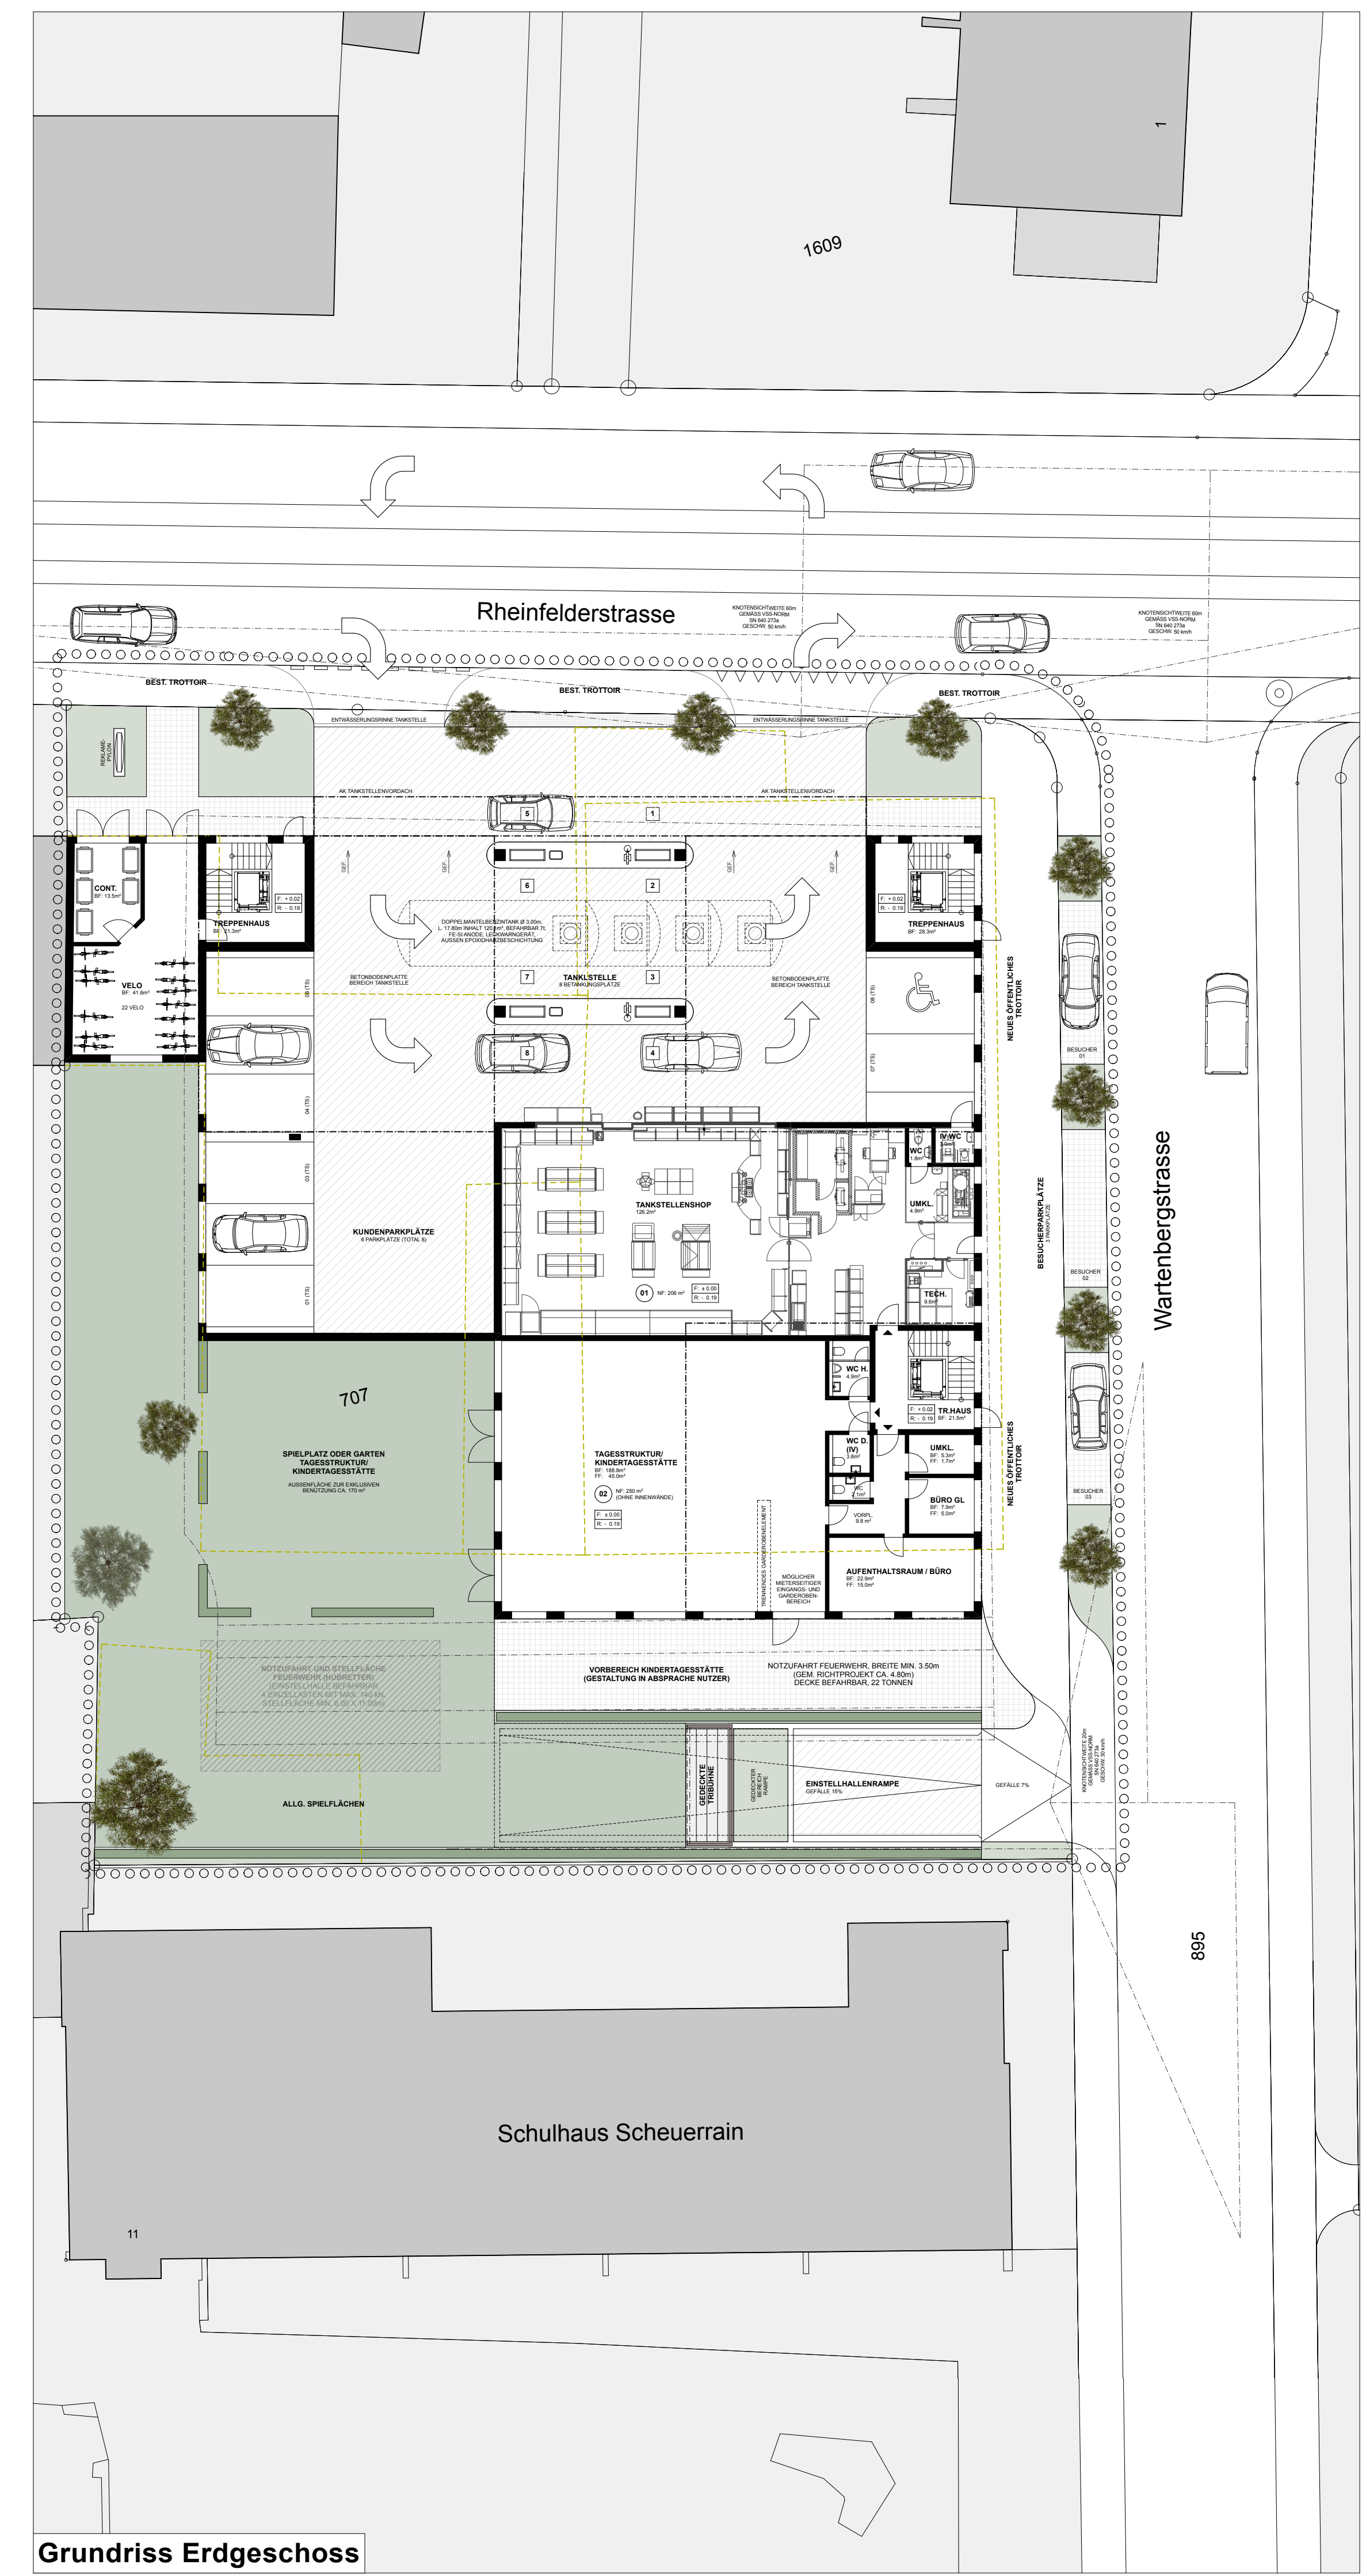

Grundriss Erdgeschoss

Kanton Basel-Landschaft Gemeinde Birsfelden

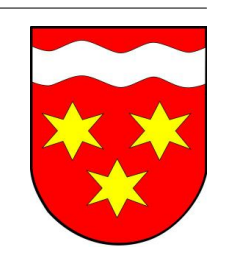

**Quartierplan "Rheinfelderstrasse - Wartenbergstrasse"**  
**Parzelle Nr. 707, 4127 Birsfelden**

Wohn- und Geschäftsüberbauung, Rheinfelderstrasse 38-42,  
4127 Birsfelden

**Richtprojekt Grundrisse Unter- + Erdgeschoss (orientierend)**

vom 05.08.2015, rev. 11.11.2016, rev. 16.06.2017, rev. 09.09.2017  
Massstab 1:200  
Plan Nr. 3.1

Öffentliche Auflage vom ..... bis .....